

Nr 22500.119
 D=696.39
 S=695.68
 A=695.68

E_1 Anschlusspunkt Elektro
 an vorhandene Elektroleitung

1987 33.842

Revisionschacht Schmutzwasser
 D: nach Aufmass
 E: 694.17
 A: 694.17

RW DN 125 PVC Gefälle 1.00 %
 SW DN 150 STZ Gefälle 2.00 %

A

S.: -99.12 cm = 694.17 M.ü.M

Revisionschacht
 Oberflächenwasser


Neuer Schacht
 D: nach Aufmass
 E: 694.00
 A: 694.00

MM 150

Nr 22500.118
 D=695.74
 S=695.06
 E1=695.06
 E2=695.06
 A=695.06

1702

Nr 22500.120
 D=695.20
 S=694.20
 A=694.20

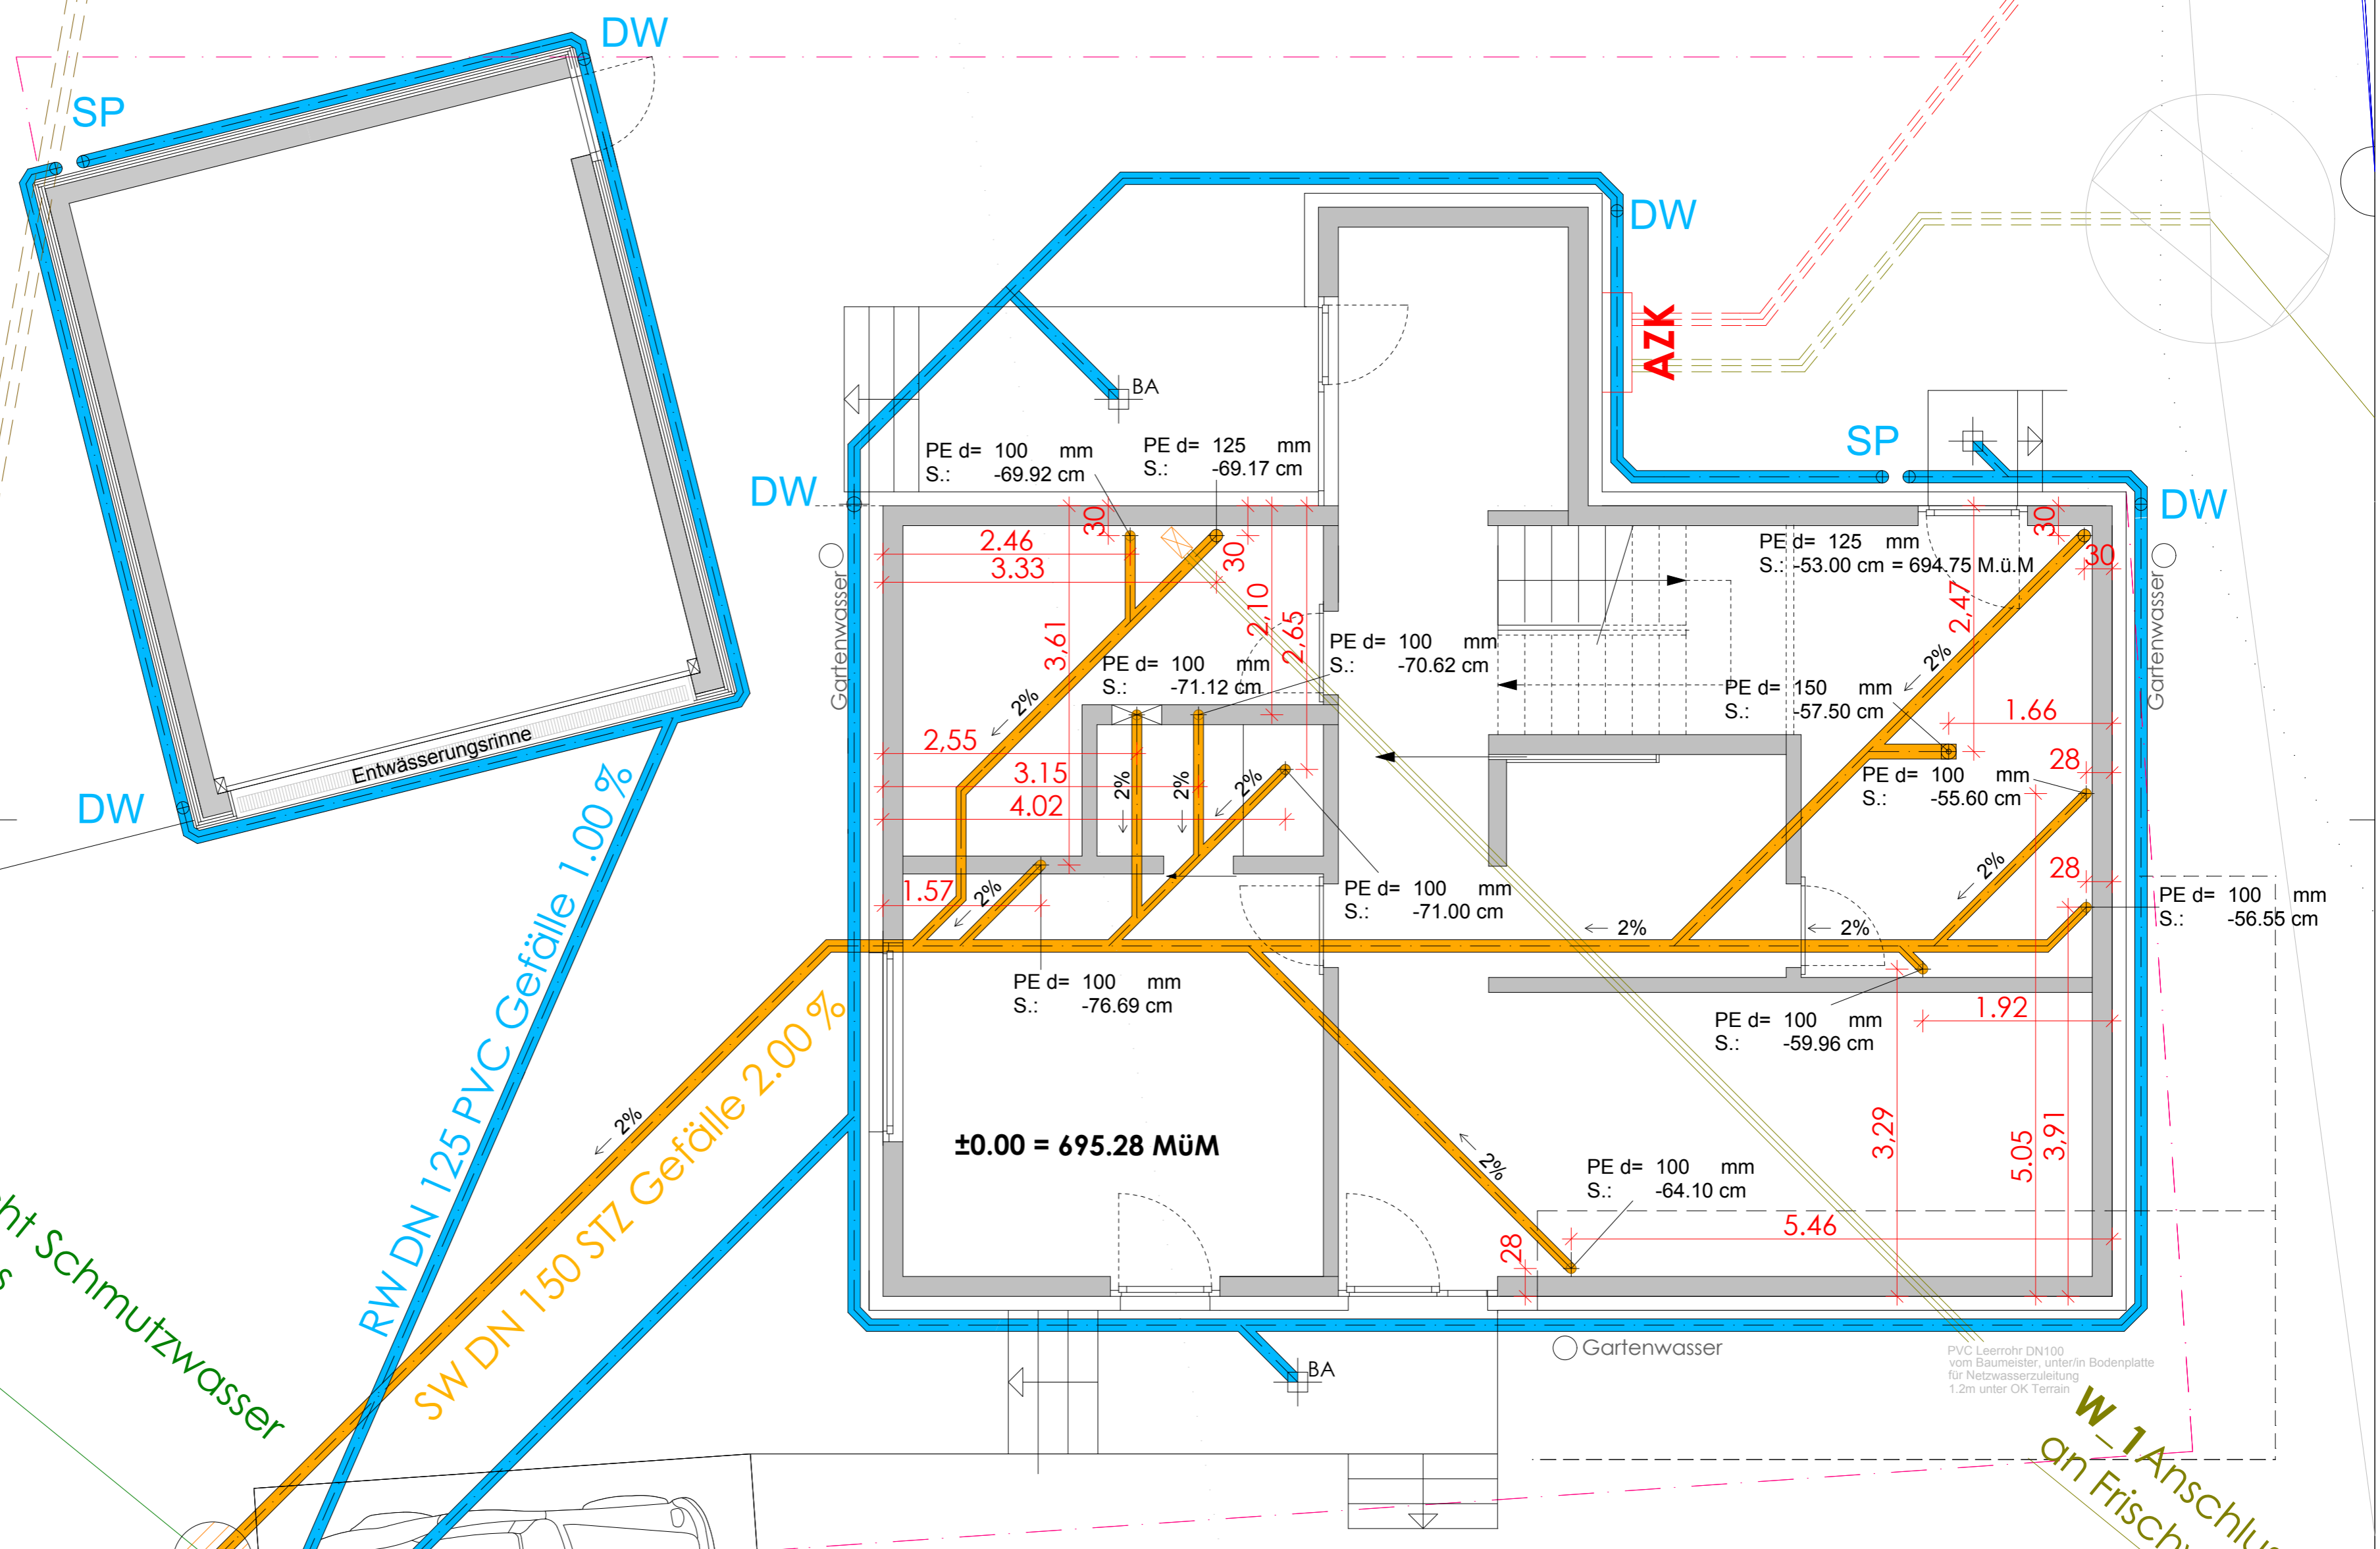

Kanalisation Situation

architektur curcio
 giuseppe curcio - dipl. arch. hfl fh sia

Architekt: Giuseppe Curcio
 Bauherr: Monika und Andrew Porritt

proj.nr.: 234
 projekt: Neubau EFH mit Doppelgarage
 bauherr: Monika und Andrew Porritt
 bauphase: Ausführungsplanung
 massstab: 1:50
 geb.: fb
 datum: 12.05.2014

terbinerstr 11 - 3930 vsp
 tel: 027 946 02 83
 fax: 027 946 02 84
 natel: 078 825 49 79
 mail: info@architekturcurcio.ch

sämtliche masse sind vor ort selbstverantwortlich zu überprüfen, abweichungen oder änderungen sind der bauleitung sofort mitzuteilen.